

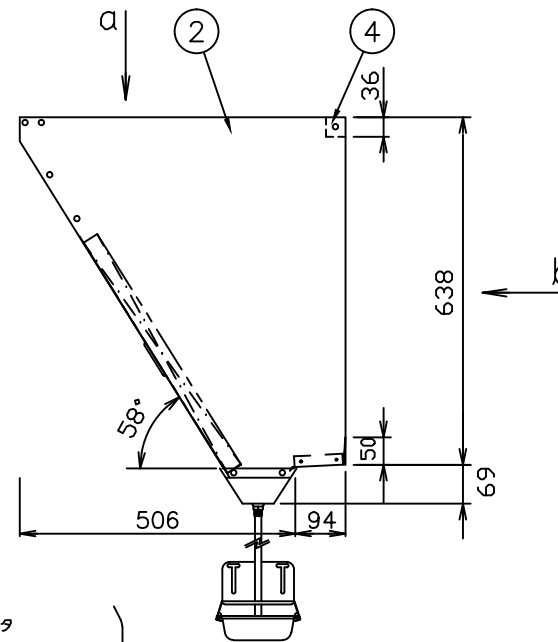


品番	部品名称	数量	材質	摘要
1	LK型 フィルター	3	SUS430	2B
2	側板 (右・左)	2	SUS430	〃
3	フィルターカバー	1	〃	〃
4	フィルターカバーリブ	1	〃	〃
5	オイルパン	1	〃	〃
6	ドレンソケット	1	C3604B0	
7	ステンレスチューブ	1	SUS304	
8	カップホルダー	1	SUS430	
9	オイルカップ	1	SUS430	


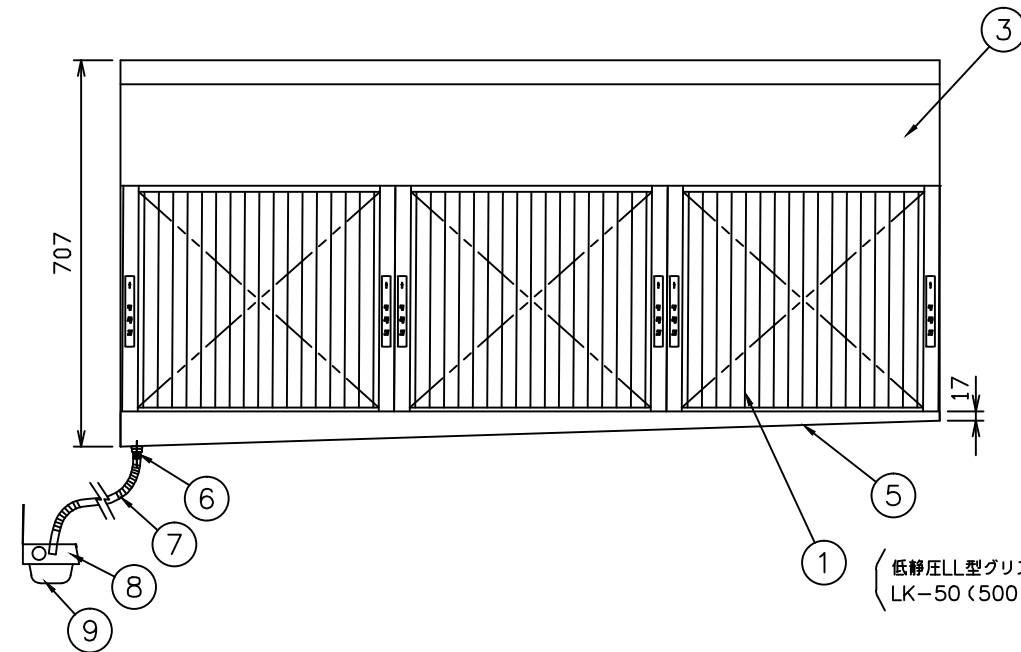


LL-503HF

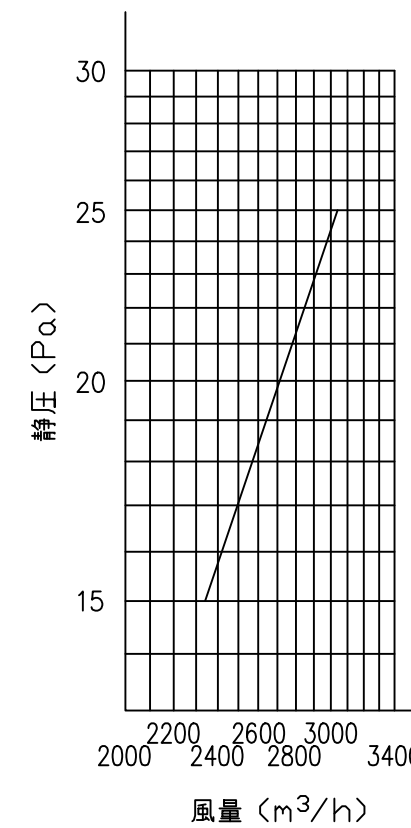

低静圧LL型グラスフィルタ  
LK-50 (500×500×30t) ×3枚

※ 本形式には有圧扇は付属しておりません。

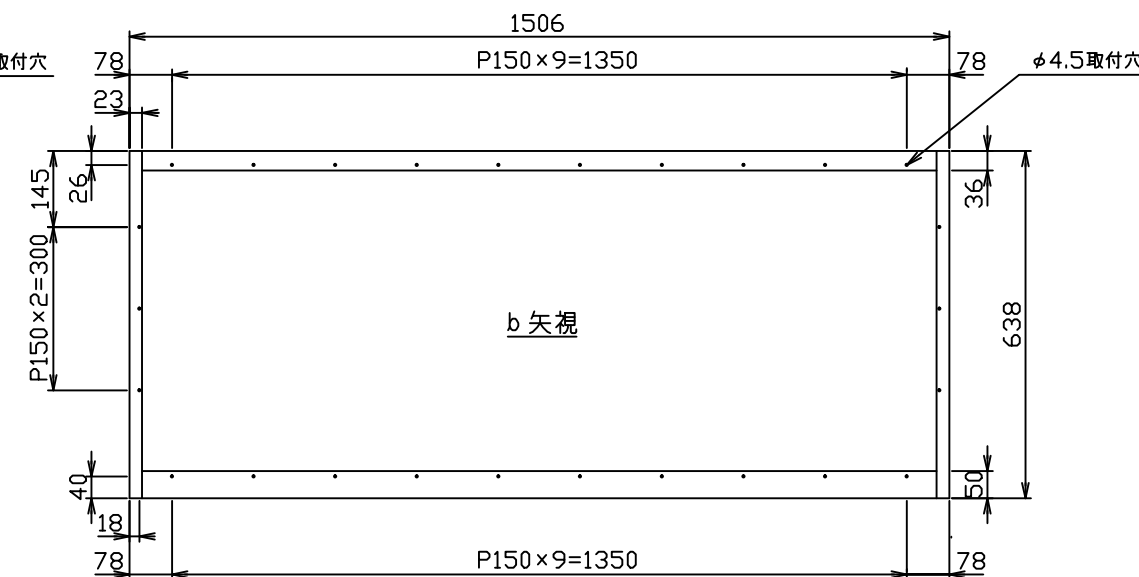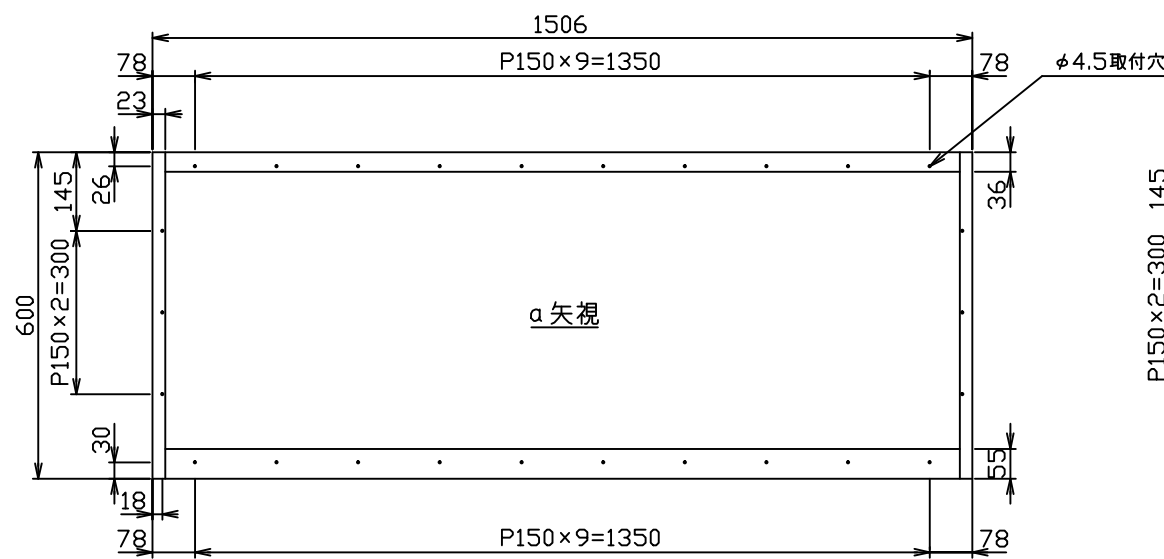

備考		作製	年 月 日 承認	検図	名称	有圧換気扇組込用グラスフィルタ 低静圧型 <b>ダブルチェック</b> LL	図面 NO.
		発行	H27. 1. 30	担当			
				担当	製図	LL-503HF	R.8

縮尺 ~~NON~~

SI単位