

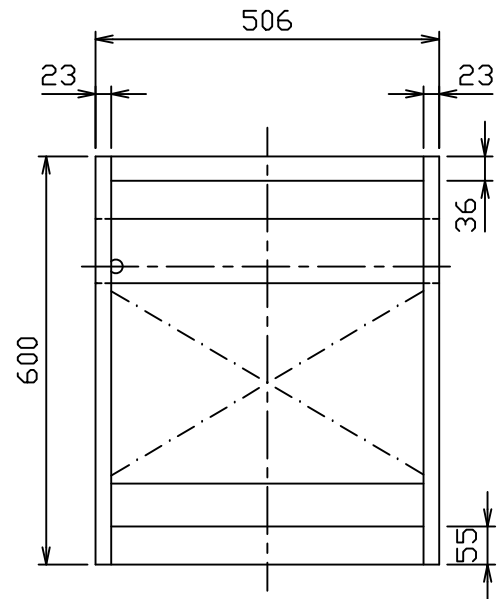
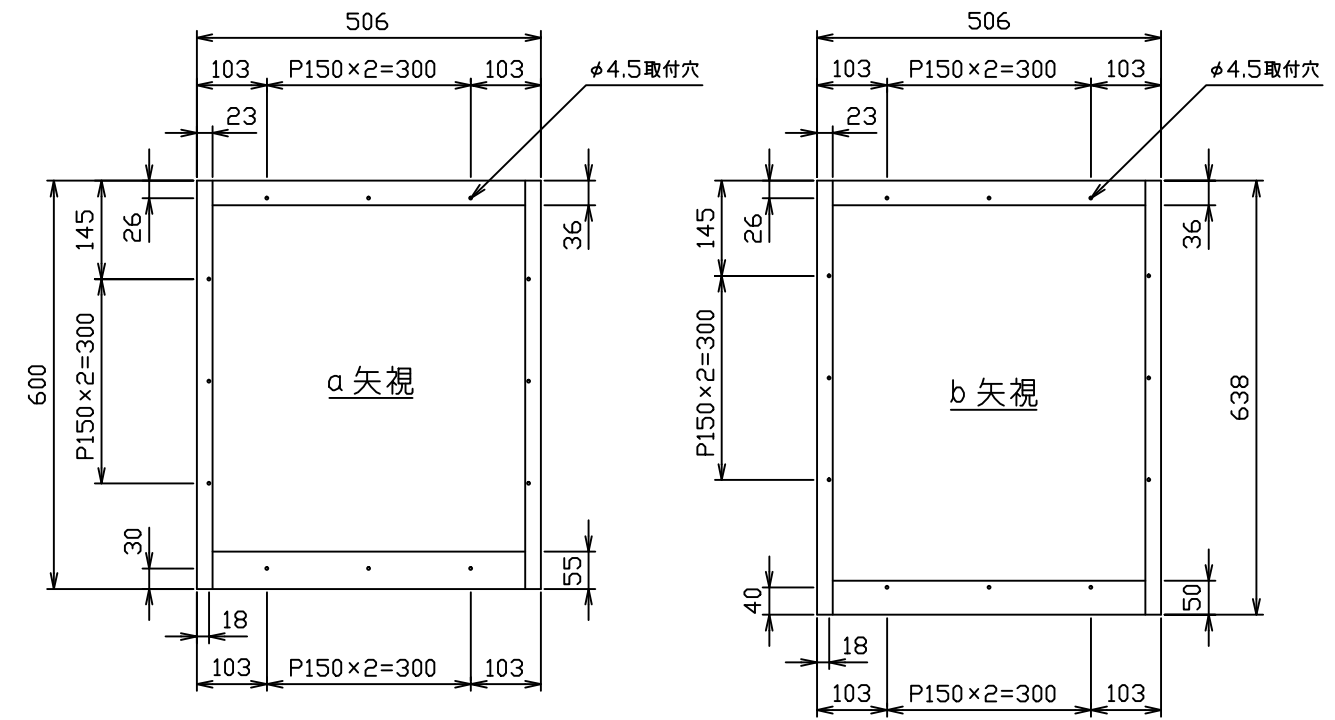



LL-50HF

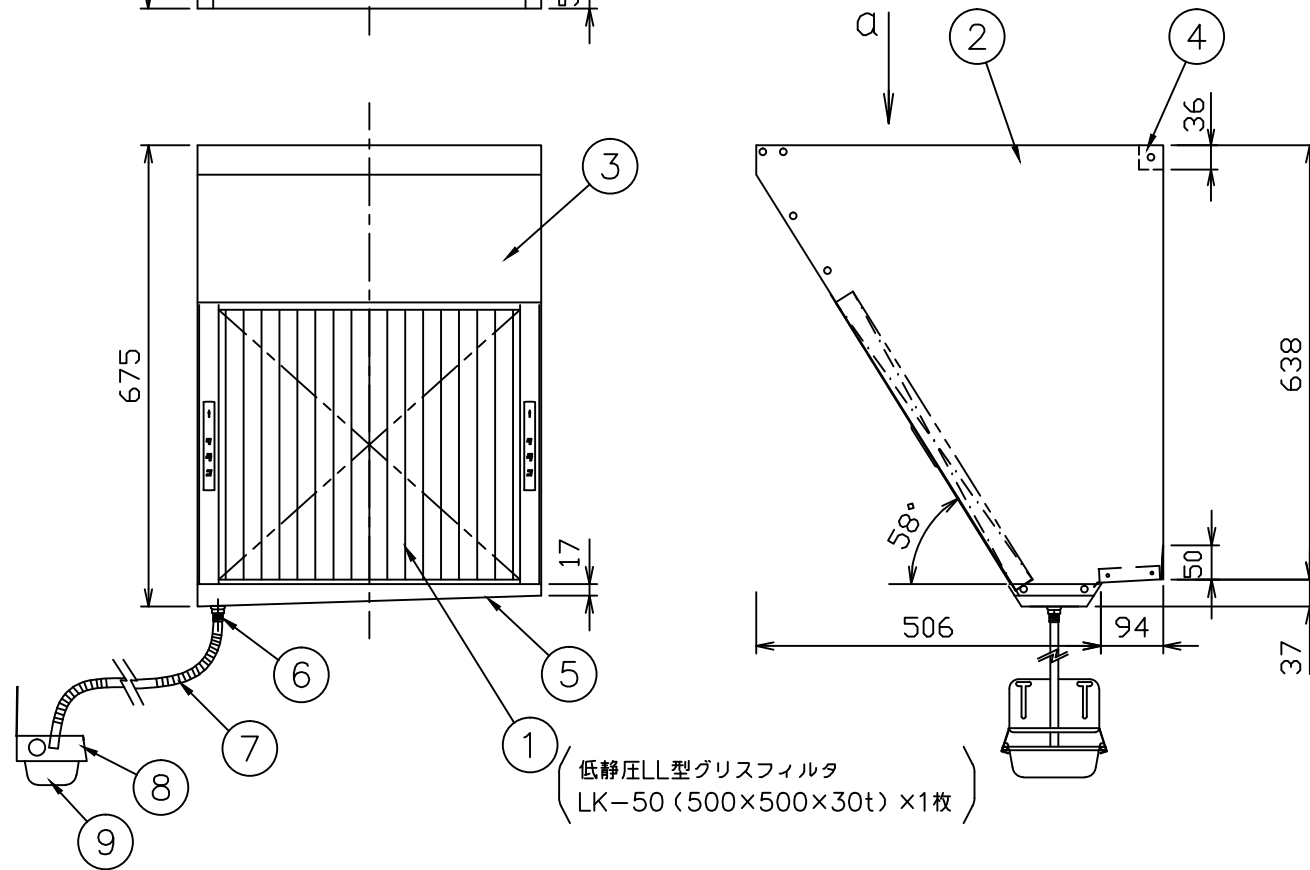

品番	部品名称	数量	材質	摘要
1	LK型 フィルター	1	SUS430 2B	
2	側板 (右・左)	2	SUS430	〃
3	フィルターカバー	1	〃	〃
4	フィルターカバーリブ	1	〃	〃
5	オイルパン	1	〃	〃
6	ドレンソケット	1	C3604BD	
7	ステンレスチューブ	1	SUS304	
8	カップホルダー	1	SUS430	
9	オイルカップ	1	SUS430	

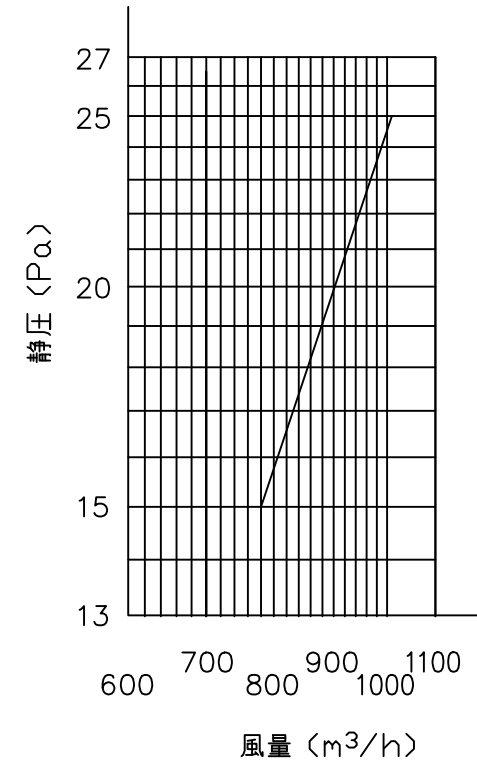

※ 本形式には有圧扇は付属していません。

備考		作製	年 月 日	承認	検図	名称	有圧換気扇組込用グリスフィルタ 低静圧型 ダブルチェック LL	図面 NO.
		発行	H27. 1 . 30	担当				
					担当	製図	LL-50HF	縮尺 NON
								R.7